


REVITALIZACE ZAHRADY ZTRACENKA

Investor: Městská část Praha 2
 Projekt: Ing. arch. M. Gavlas
 Dodavatel: SWIETELSKÝ stavební s. r. o.

Zahrada Ztracenka bezprostředně navazuje na areál Karlova. Původní strmá stráň byla upravena jako zahrada a částečně jako vinice kolem roku 1791. Na plánech Prahy z roku 1816 je již zakreslena. V dnešní době je prováděna v tomto prostoru pouze nejnútnejší údržba. Zahrada by se měla stát součástí zelených ploch od Nuselského údolí přes Novoměstské hrady na Albertov. Navrhovaná kompozice zahradních a architektonických úprav vychází v maximální míře ze stávajících pěších cest, terénních úprav a rozmístění stromů. Hlavním motivem jsou rozličné plochy provedené v žulové kostce lemované cihelnými zídkami z lícového zdiva, které navazují na materiál používaný při výstavbě novoměstských hradeb. Z cihelného materiálu jsou provedeny stupně hlavního schodiště a lemování nových vstupních bran. Hlavní střední osa parku je ukončena kruhovou plochou s plastikou, která je lemovaná kruhovou květinovou výsadbou. Jako pozadí navrhované sochy jsou tři sloupky s kladím vyzděné z režných cihel. V křížení dvou diagonálních propojovacích tras zahrady je navržena vyhlídka se zídkou a soklem pro další sochu.

Součástí zahrady je také univerzální hřiště s umělým povrchem o rozměru 9 x 18 m, kde lze rekreačně hrát jak volejbal, tak i vybíjenou. Celkové řešení zahrady je podtrženo sadovými úpravami, které zapojují do kompozice ponechanou stávající vzrostlou zeleň a dotvářejí celou zahradu tak, aby sloužila ke klidnému posezení a zajímavým výhledům na dolní část Nového Města okolo Vltavy.

Foto: archiv MČ Praha 2

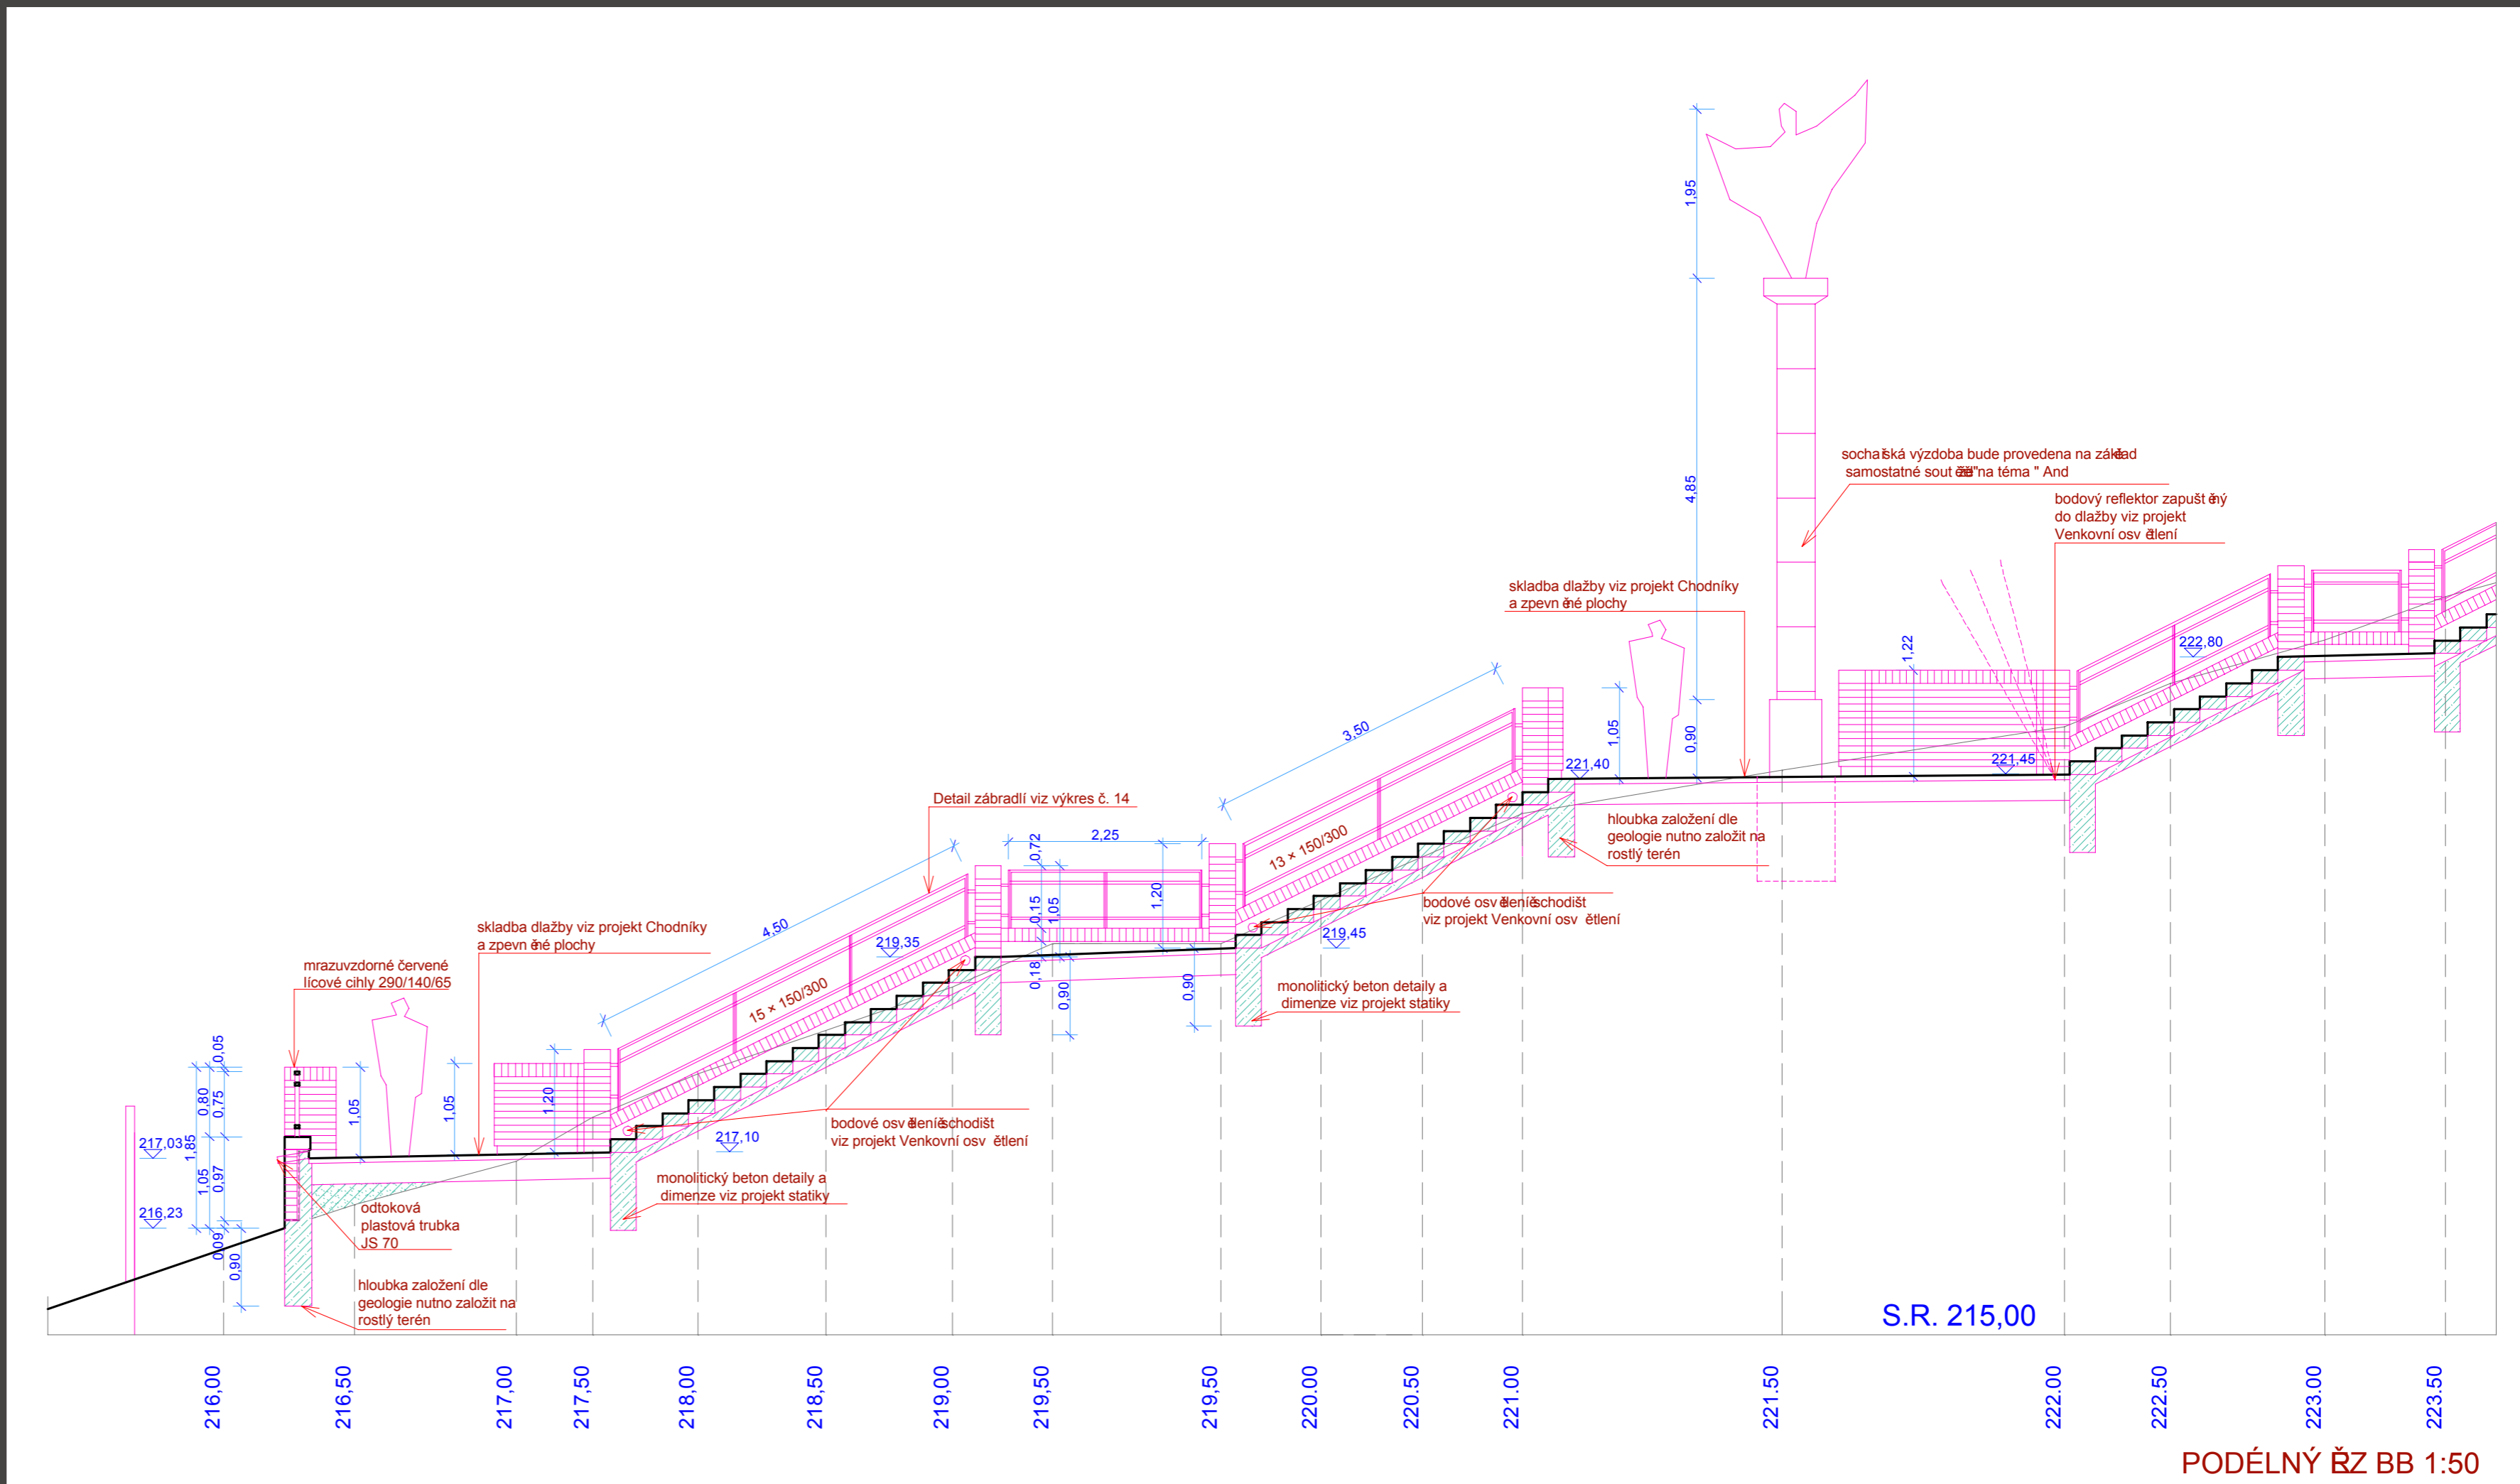

PODÉLNÝ ŘEZ BB 1:50

